



**ВОЛОДИМИРЕЦЬКА СЕЛИЩНА РАДА
РІВНЕНСЬКОЇ ОБЛАСТІ**

**ВИКОНАВЧИЙ КОМІТЕТ
РІШЕННЯ**

01 жовтня 2021 року

№ 154

Про розгляд заяви Безушка В.А.

Розглянувши заяву Безушка Валерія Арсенійовича щодо надання згоди на влаштування під'їздної дороги з вулиці Меліоративна до будівлі по провулку Меліоративний, 2, смт Володимирець, яка перебуває у його власності, керуючись статтею 52 Закону України «Про місцеве самоврядування в Україні»,

**ВИКОНАВЧИЙ КОМІТЕТ СЕЛИЩНОЇ РАДИ
ВИРІШИВ:**

1. Погодити Безушку Валерію Арсенійовичу влаштування під'їздної дороги з вулиці Меліоративна до будівлі, що розташована по провулку Меліоративний, 2, смт Володимирець, відповідно до схеми, що додається.
2. Безушку В.А провести влаштування білощобеневої дороги згідно діючих стандартів.
3. Контроль за виконанням даного рішення покласти на заступника селищного голови Арсенія КОТОВИЧА.

Селищний голова




Василь КОВЕНЬКО

Додаток до рішення виконавчого комітету селищної ради від 01 жовтня 2021 року № 154

СХЕМА

влаштування під'їздної дороги з вулиці Меліоративна до будівлі, що розташована по провулку Меліоративний, 2, смт Володимирець

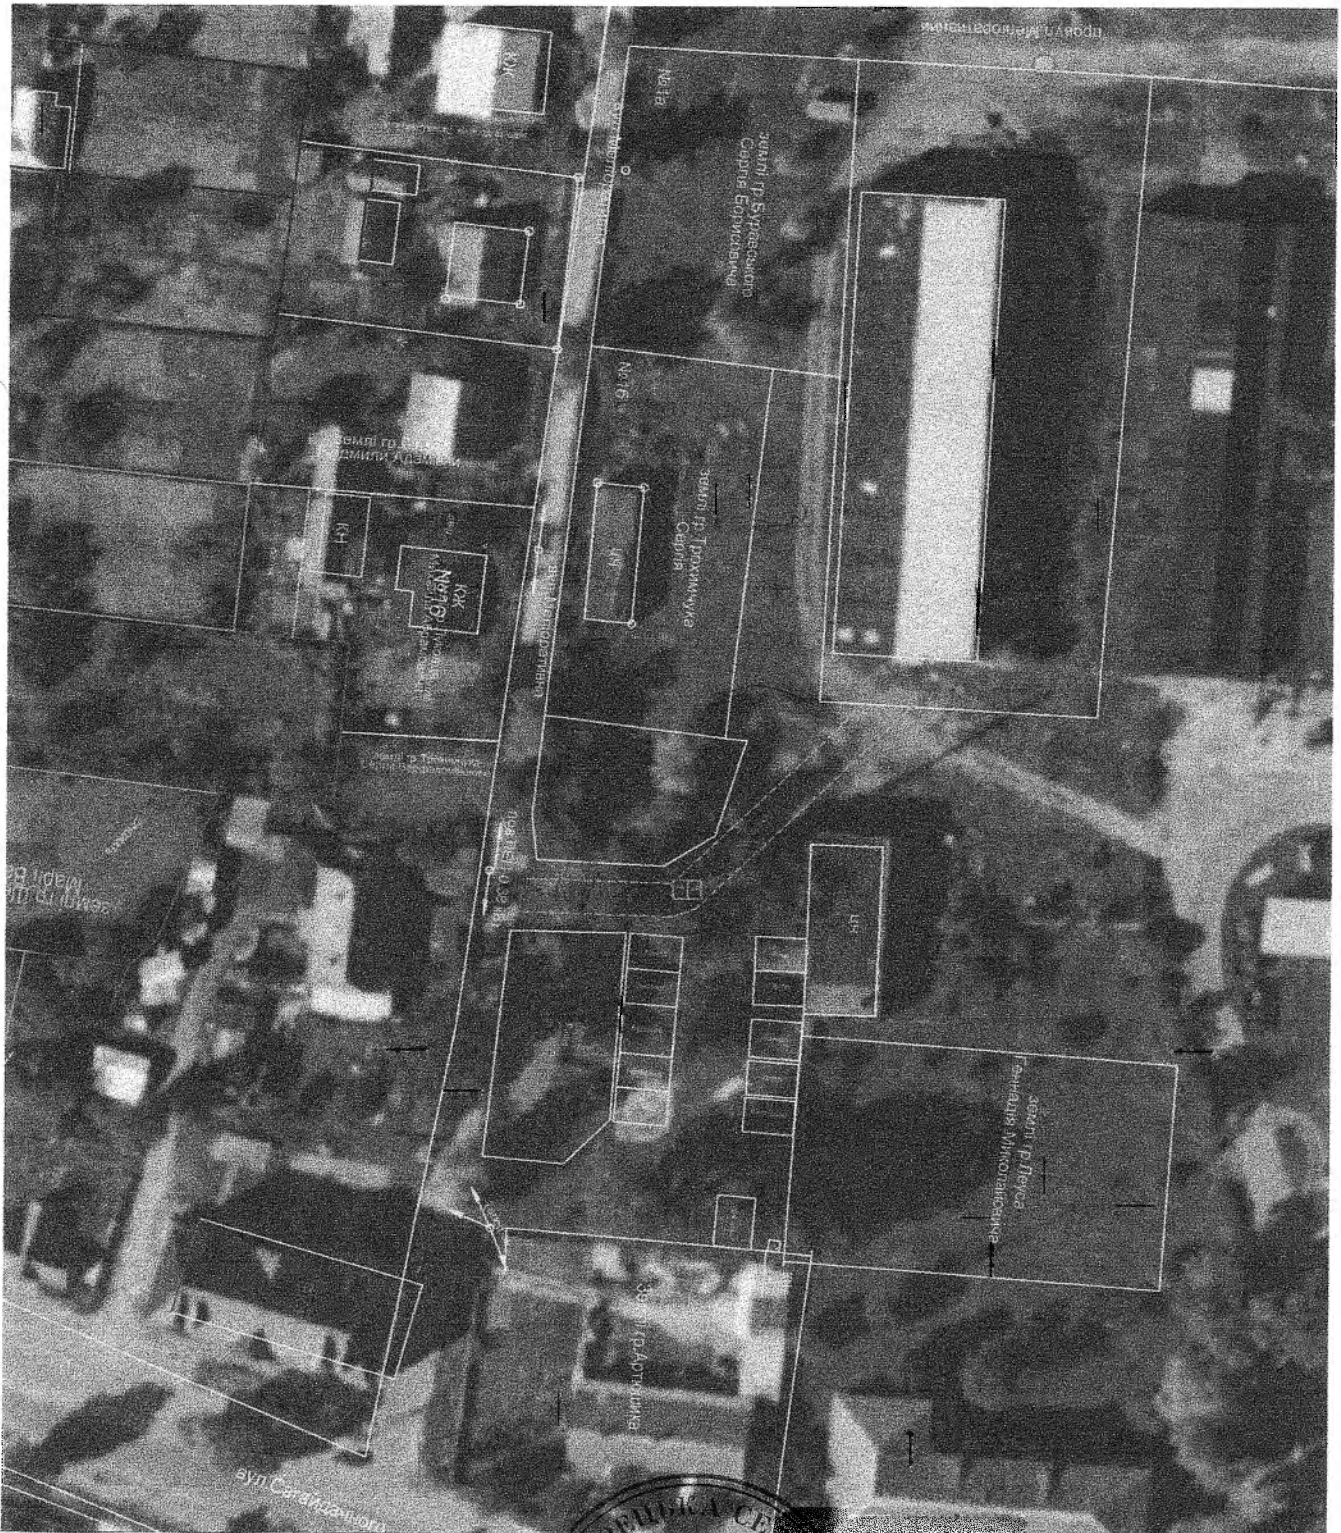

----- - контури під'їзду

Секретар селищної ради



Юрій БЛИЦИК